


LE NUOVE RESIDENZE RICASOLI

Via Alberto Sordi - Grosseto
www.lenuoveresidenzericasoli.it


LOTTO E - VILLA E1 PIANO TERRA - scala 1:100

PLANIMETRIA CHIAVE

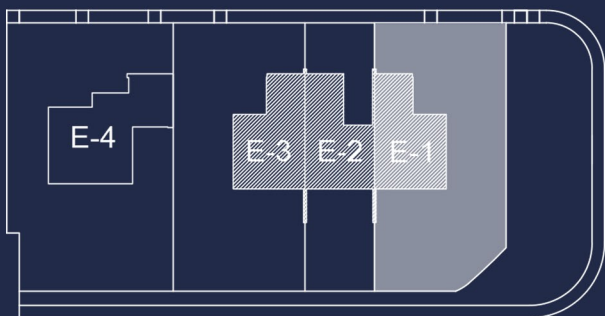

CALCOLO DELLE SUPERFICI

| | |
|------------------|----------|
| SUP. VILLA | 122 mq |
| SUP. TERRAZZE | 43.2 mq |
| SUP. BOX AUTO | 37 mq |
| SUP. PORTICATI | 27.45 mq |
| SUP. GIARDINO | 367 mq |
| SUP. COMMERCIALE | 176.5 mq |

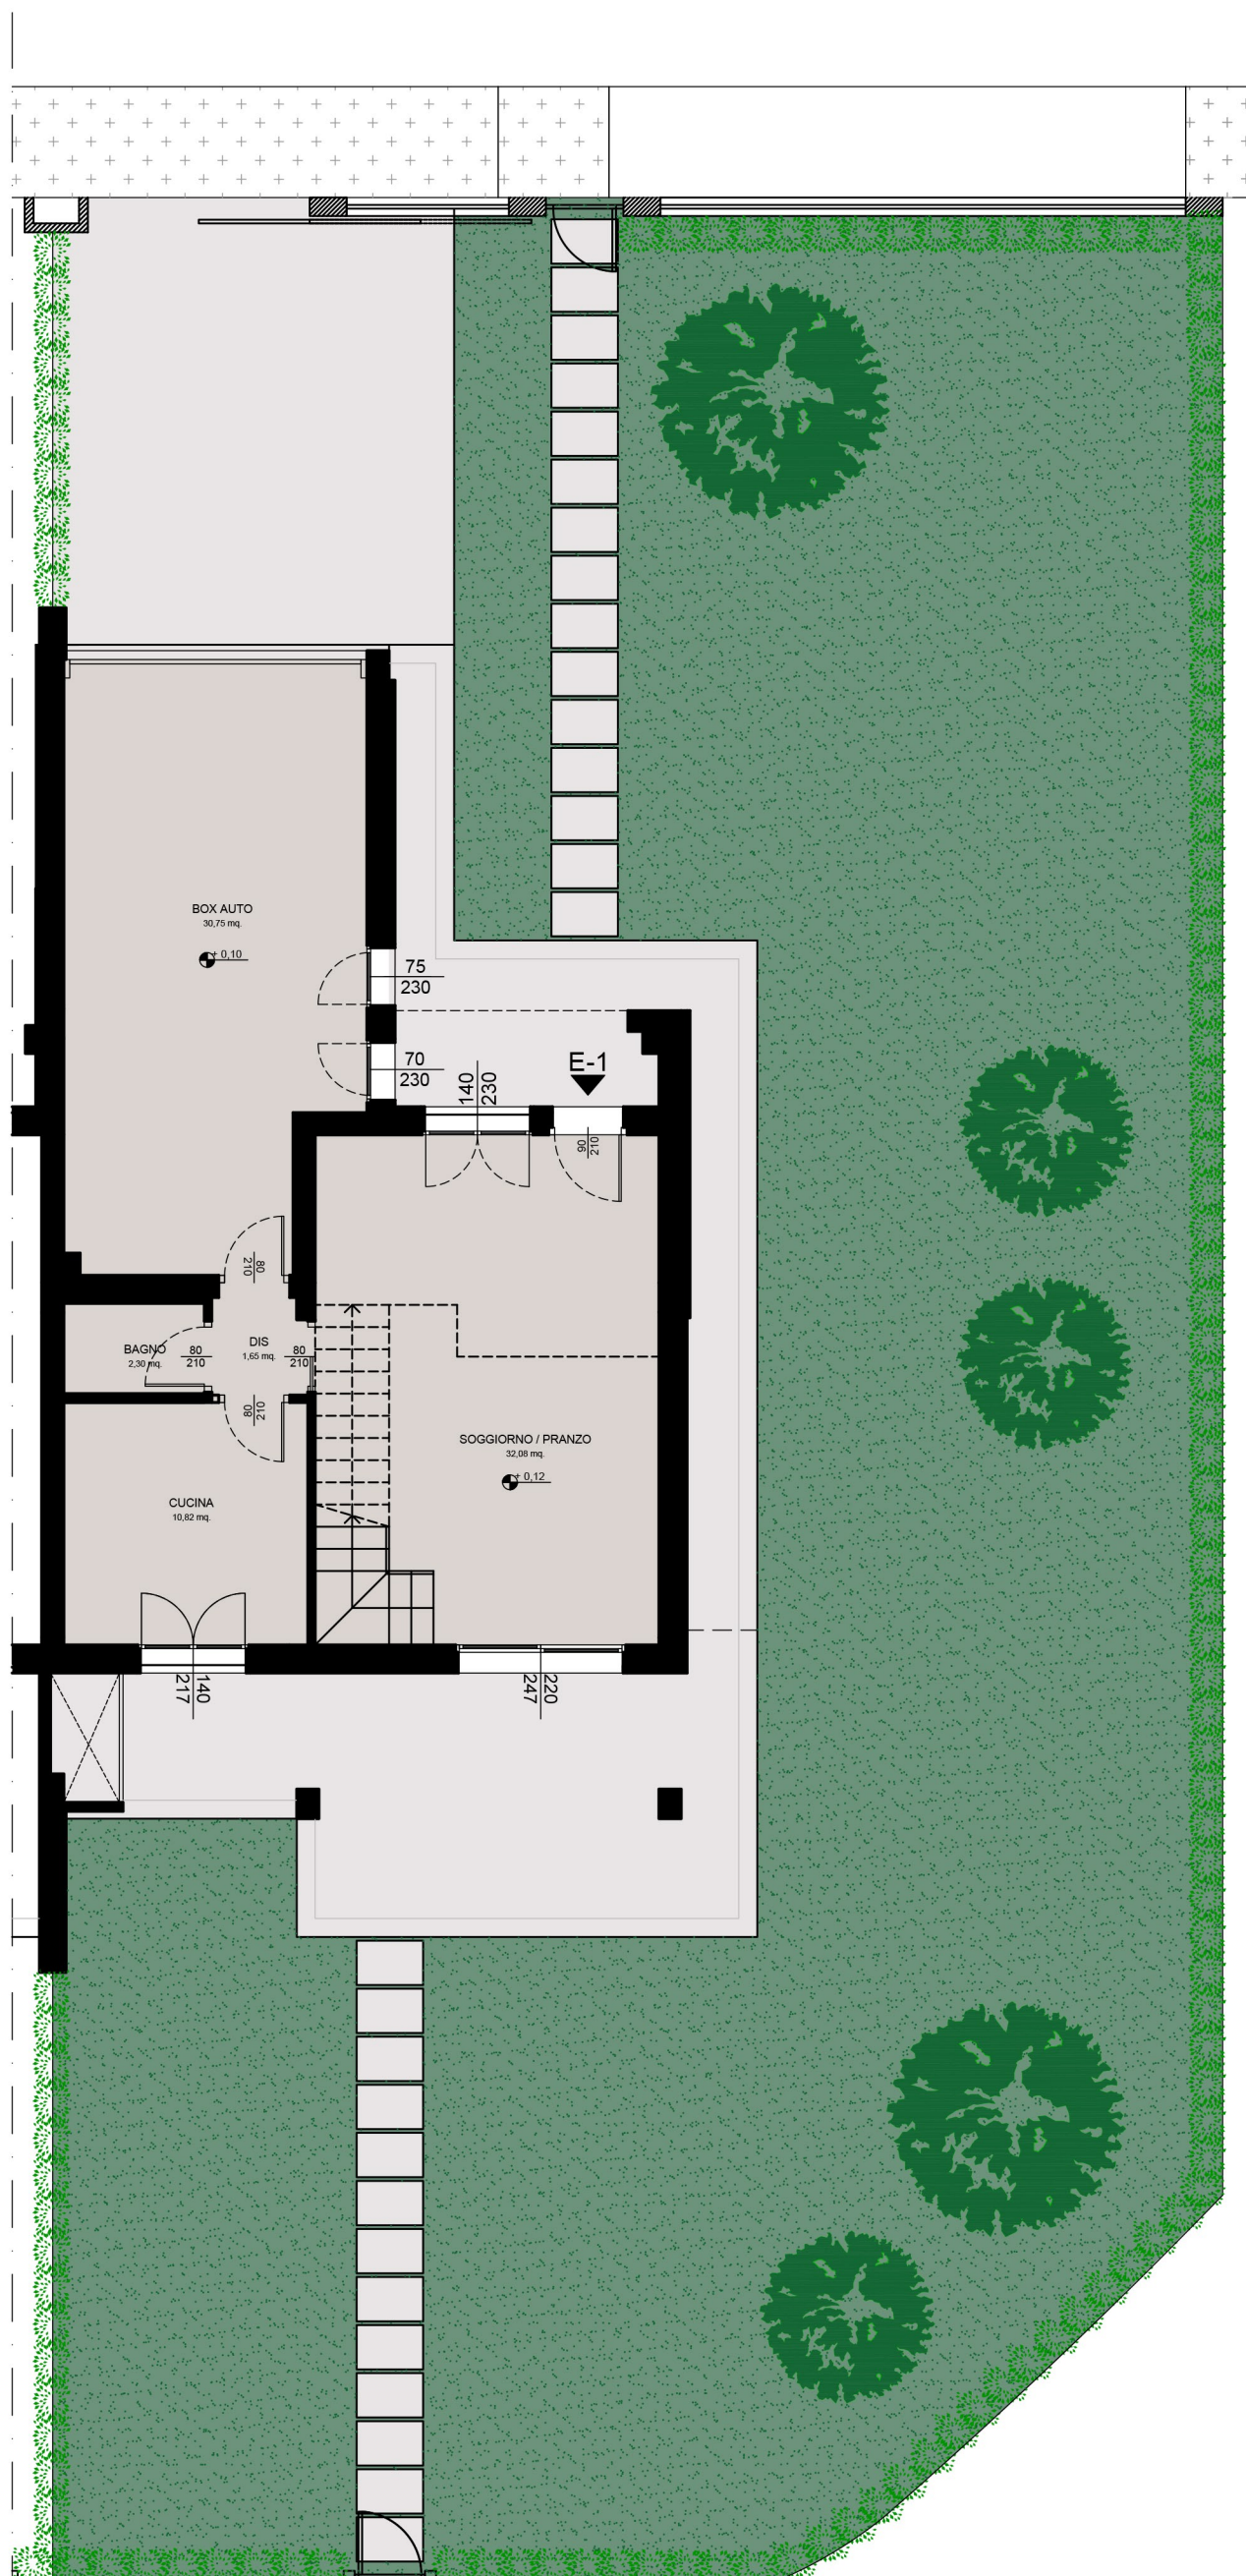

una realizzazione:

SCAV
PREMA
COSTRUZIONI GENERALI



MONTECRISTO IMMOBILIARE srl
COSTRUZIONI e EDILIZIA RESIDENZIALE dal 1990

