


# LE NUOVE RESIDENZE RICASOLI

Via Alberto Sordi - Grosseto  
www.lenuoveresidenzericasoli.it


## LOTTO E - VILLA E2 PIANO TERRA - scala 1:100

### PLANIMETRIA CHIAVE

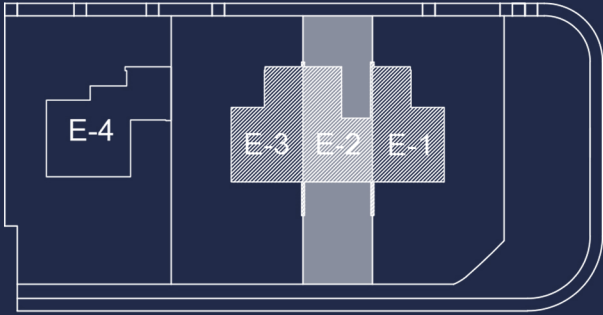

### CALCOLO DELLE SUPERFICI

SUP. VILLA	118 mq
SUP. TERRAZZE	37 mq
SUP. BOX AUTO	37 mq
SUP. PORTICATI	23 mq
SUP. GIARDINO	148 mq
SUP. COMMERCIALE	160 mq

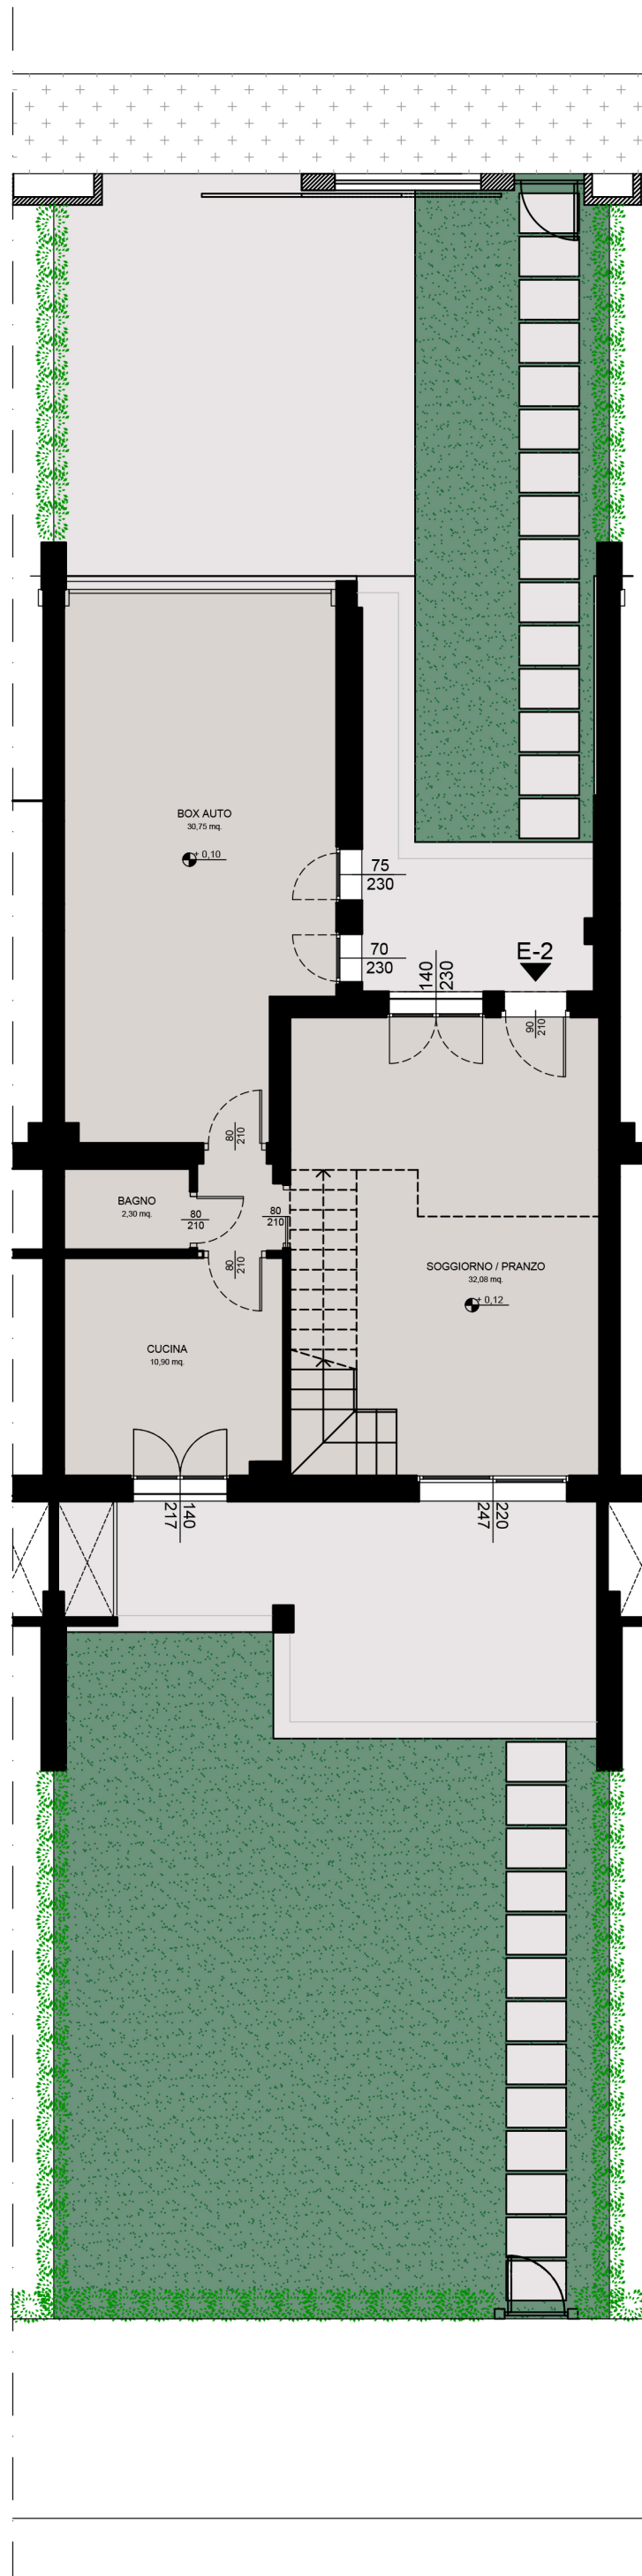

una realizzazione:

**SCAV**  
PREMA  
COSTRUZIONI GENERALI

**MONTECRISTO IMMOBILIARE** srl  
COSTRUZIONI e EDILIZIA RESIDENZIALE dal 1990

# LE NUOVE RESIDENZE RICASOLI

📍 Via Alberto Sordi - Grosseto

## LOTTO E - VILLA E2 PIANO PRIMO - scala 1:100

una realizzazione:

# SCAV

PREMA

COSTRUZIONI GENERALI



MONTECRISTO IMMOBILIARE srl

COSTRUZIONI e EDILIZIA RESIDENZIALE dal 1990

