


LE NUOVE RESIDENZE RICASOLI

Via Alberto Sordi - Grosseto


LOTTO E - VILLA E3 PIANO TERRA - scala 1:100

PLANIMETRIA CHIAVE

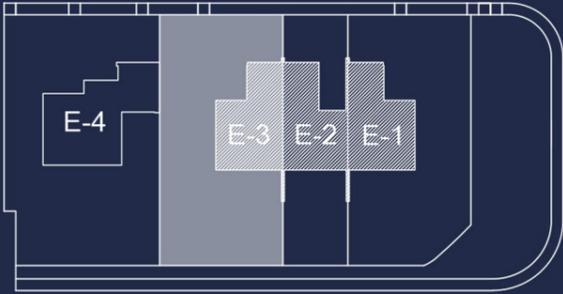

CALCOLO DELLE SUPERFICI

SUP. VILLA	122 mq
SUP. TERRAZZE	43.2 mq
SUP. BOX AUTO	37 mq
SUP. PORTICATI	29 mq
SUP. GIARDINO	350 mq
SUP. COMMERCIALE	175.3 mq

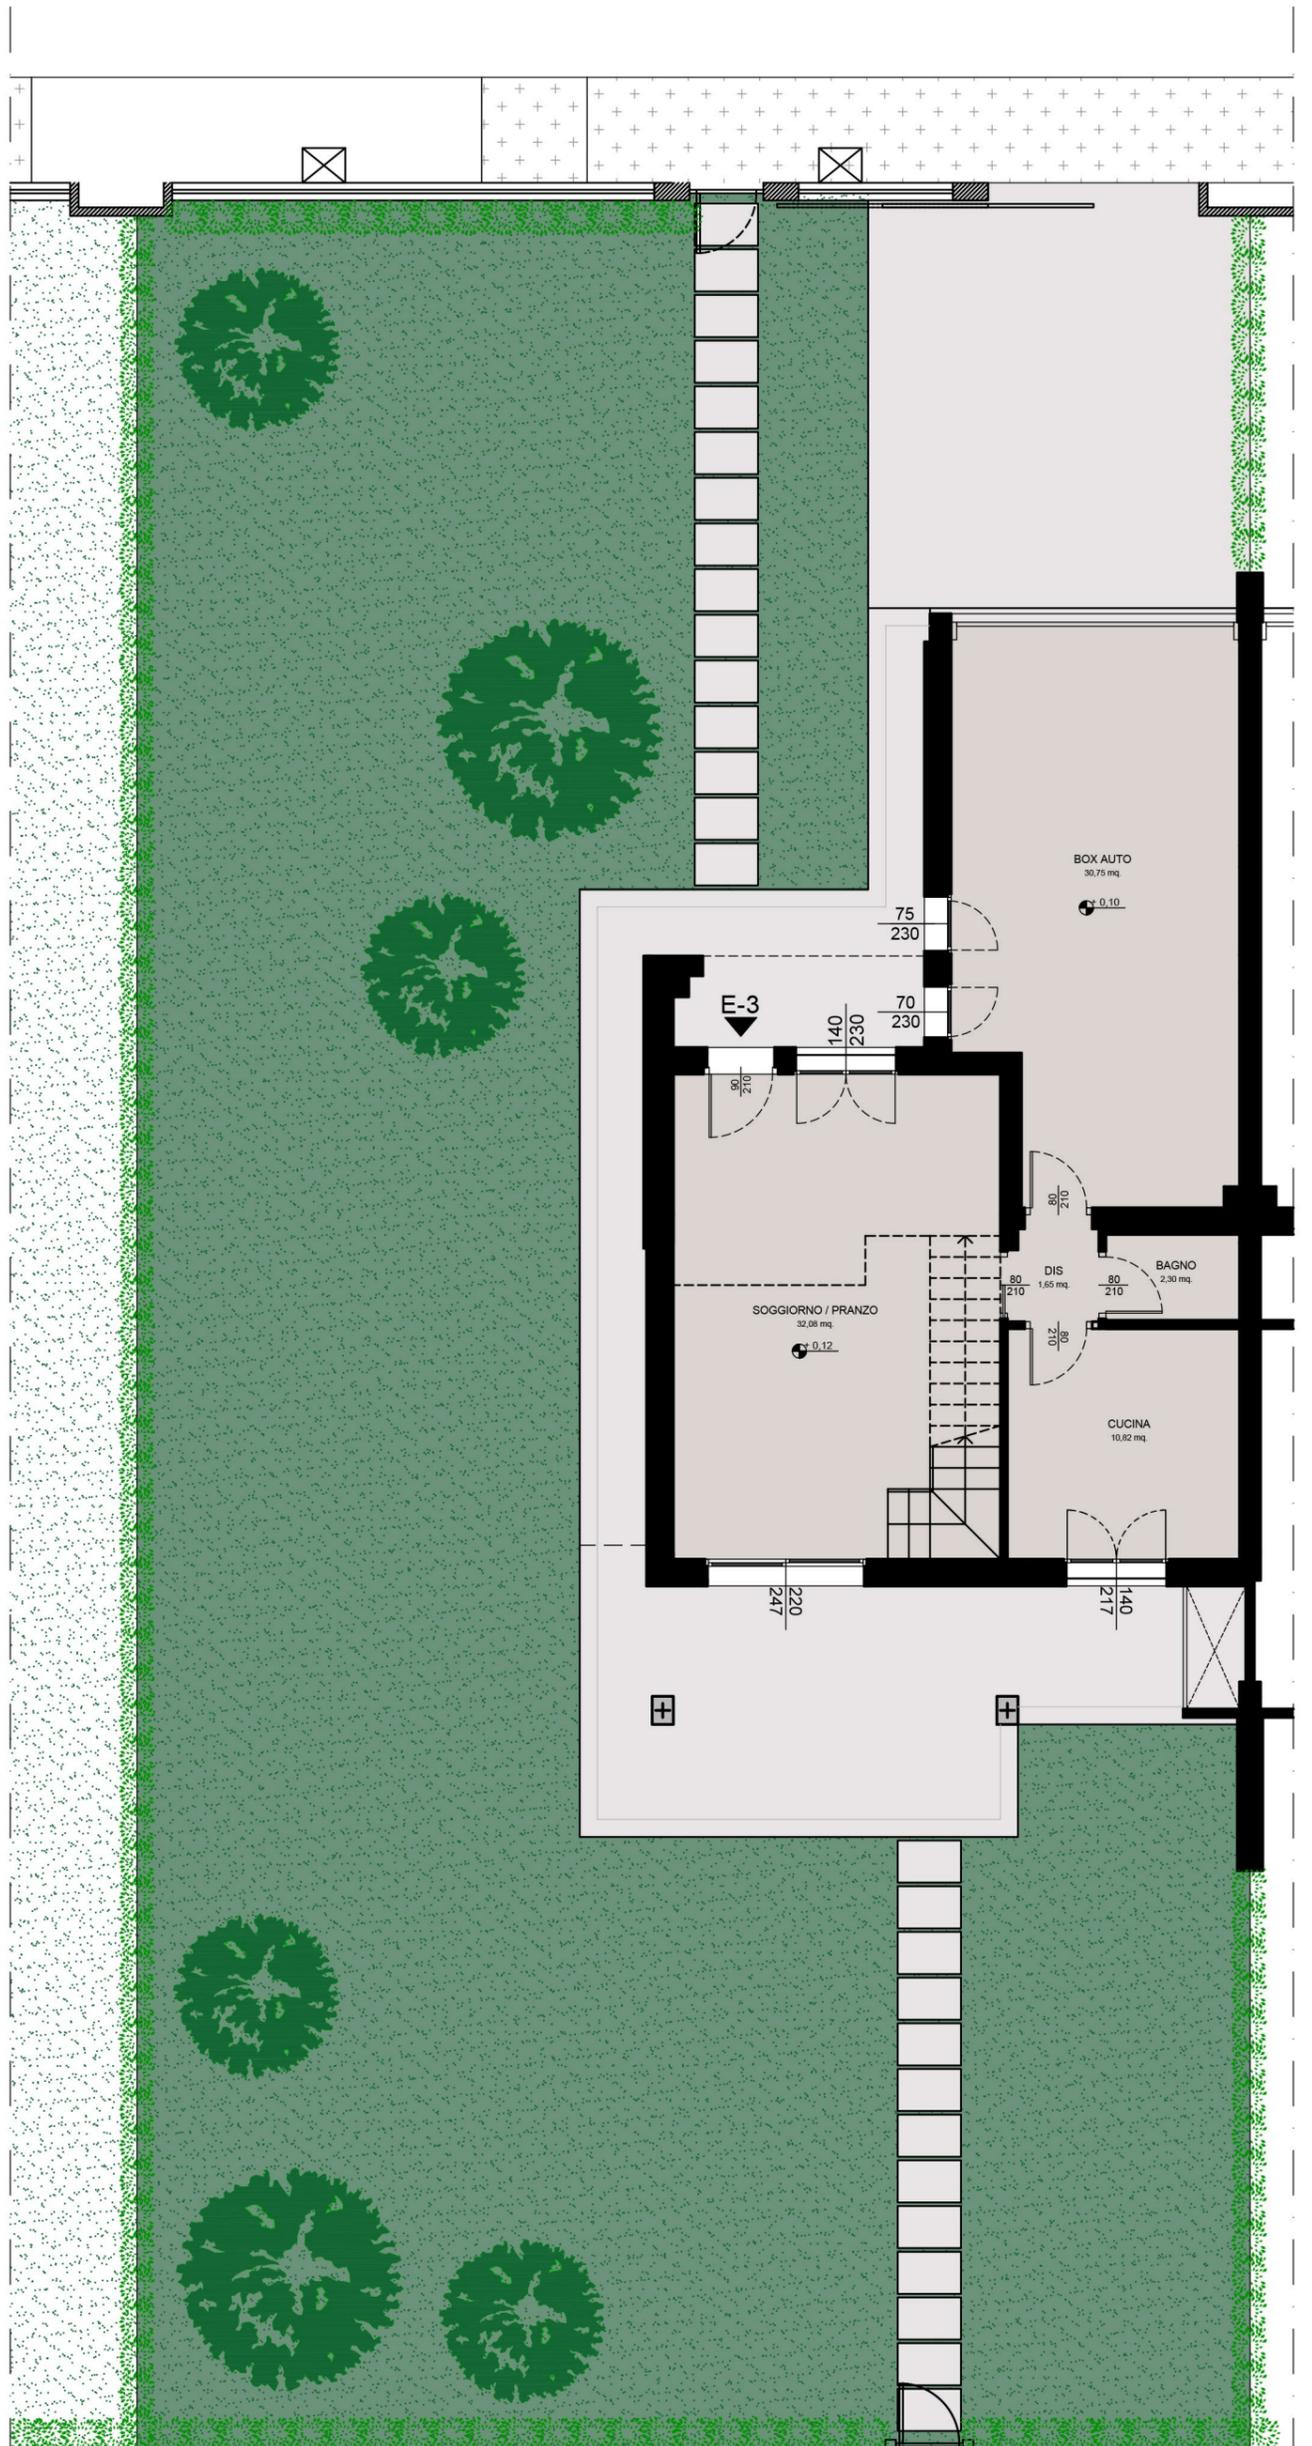

una realizzazione:

SCAV
PREMA
COSTRUZIONI GENERALI

MONTECRISTO IMMOBILIARE srl
COSTRUZIONI e EDILIZIA RESIDENZIALE dal 1990

LE NUOVE RESIDENZE RICASOLI

📍 Via Alberto Sordi - Grosseto

LOTTO E - VILLA E3 PIANO PRIMO - scala 1:100

una realizzazione:

SCAV

PREMA

COSTRUZIONI GENERALI



MONTECRISTO IMMOBILIARE srl

COSTRUZIONI e EDILIZIA RESIDENZIALE dal 1990

