
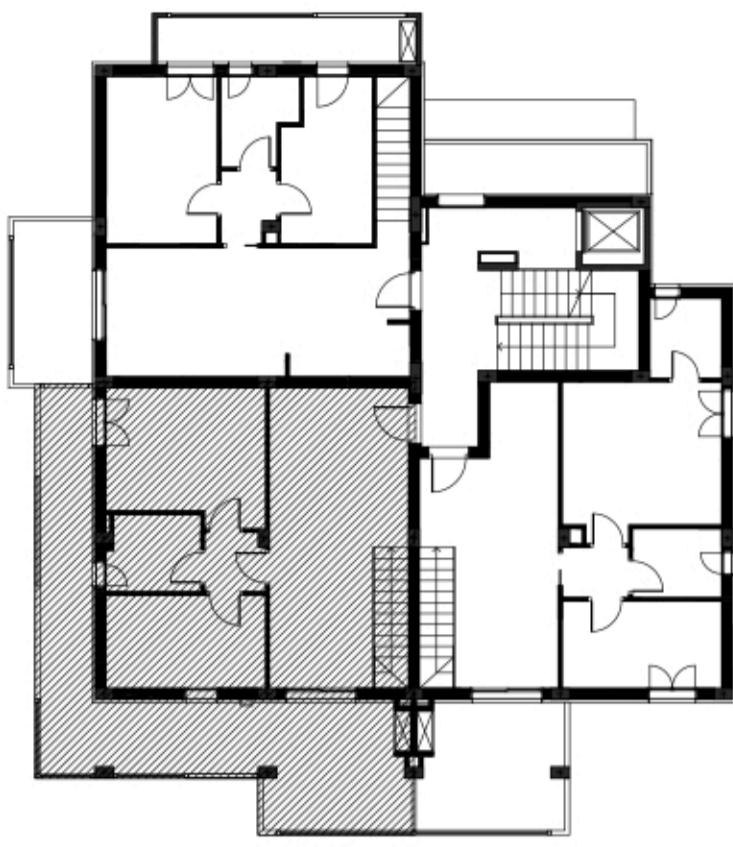



PLANIMETRIA APPARTAMENTO n°2
Piano Primo

SCALA 1:50

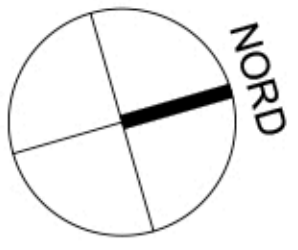



PLANIMETRIA CHIAVE
Piano Primo

SCALA 1:200

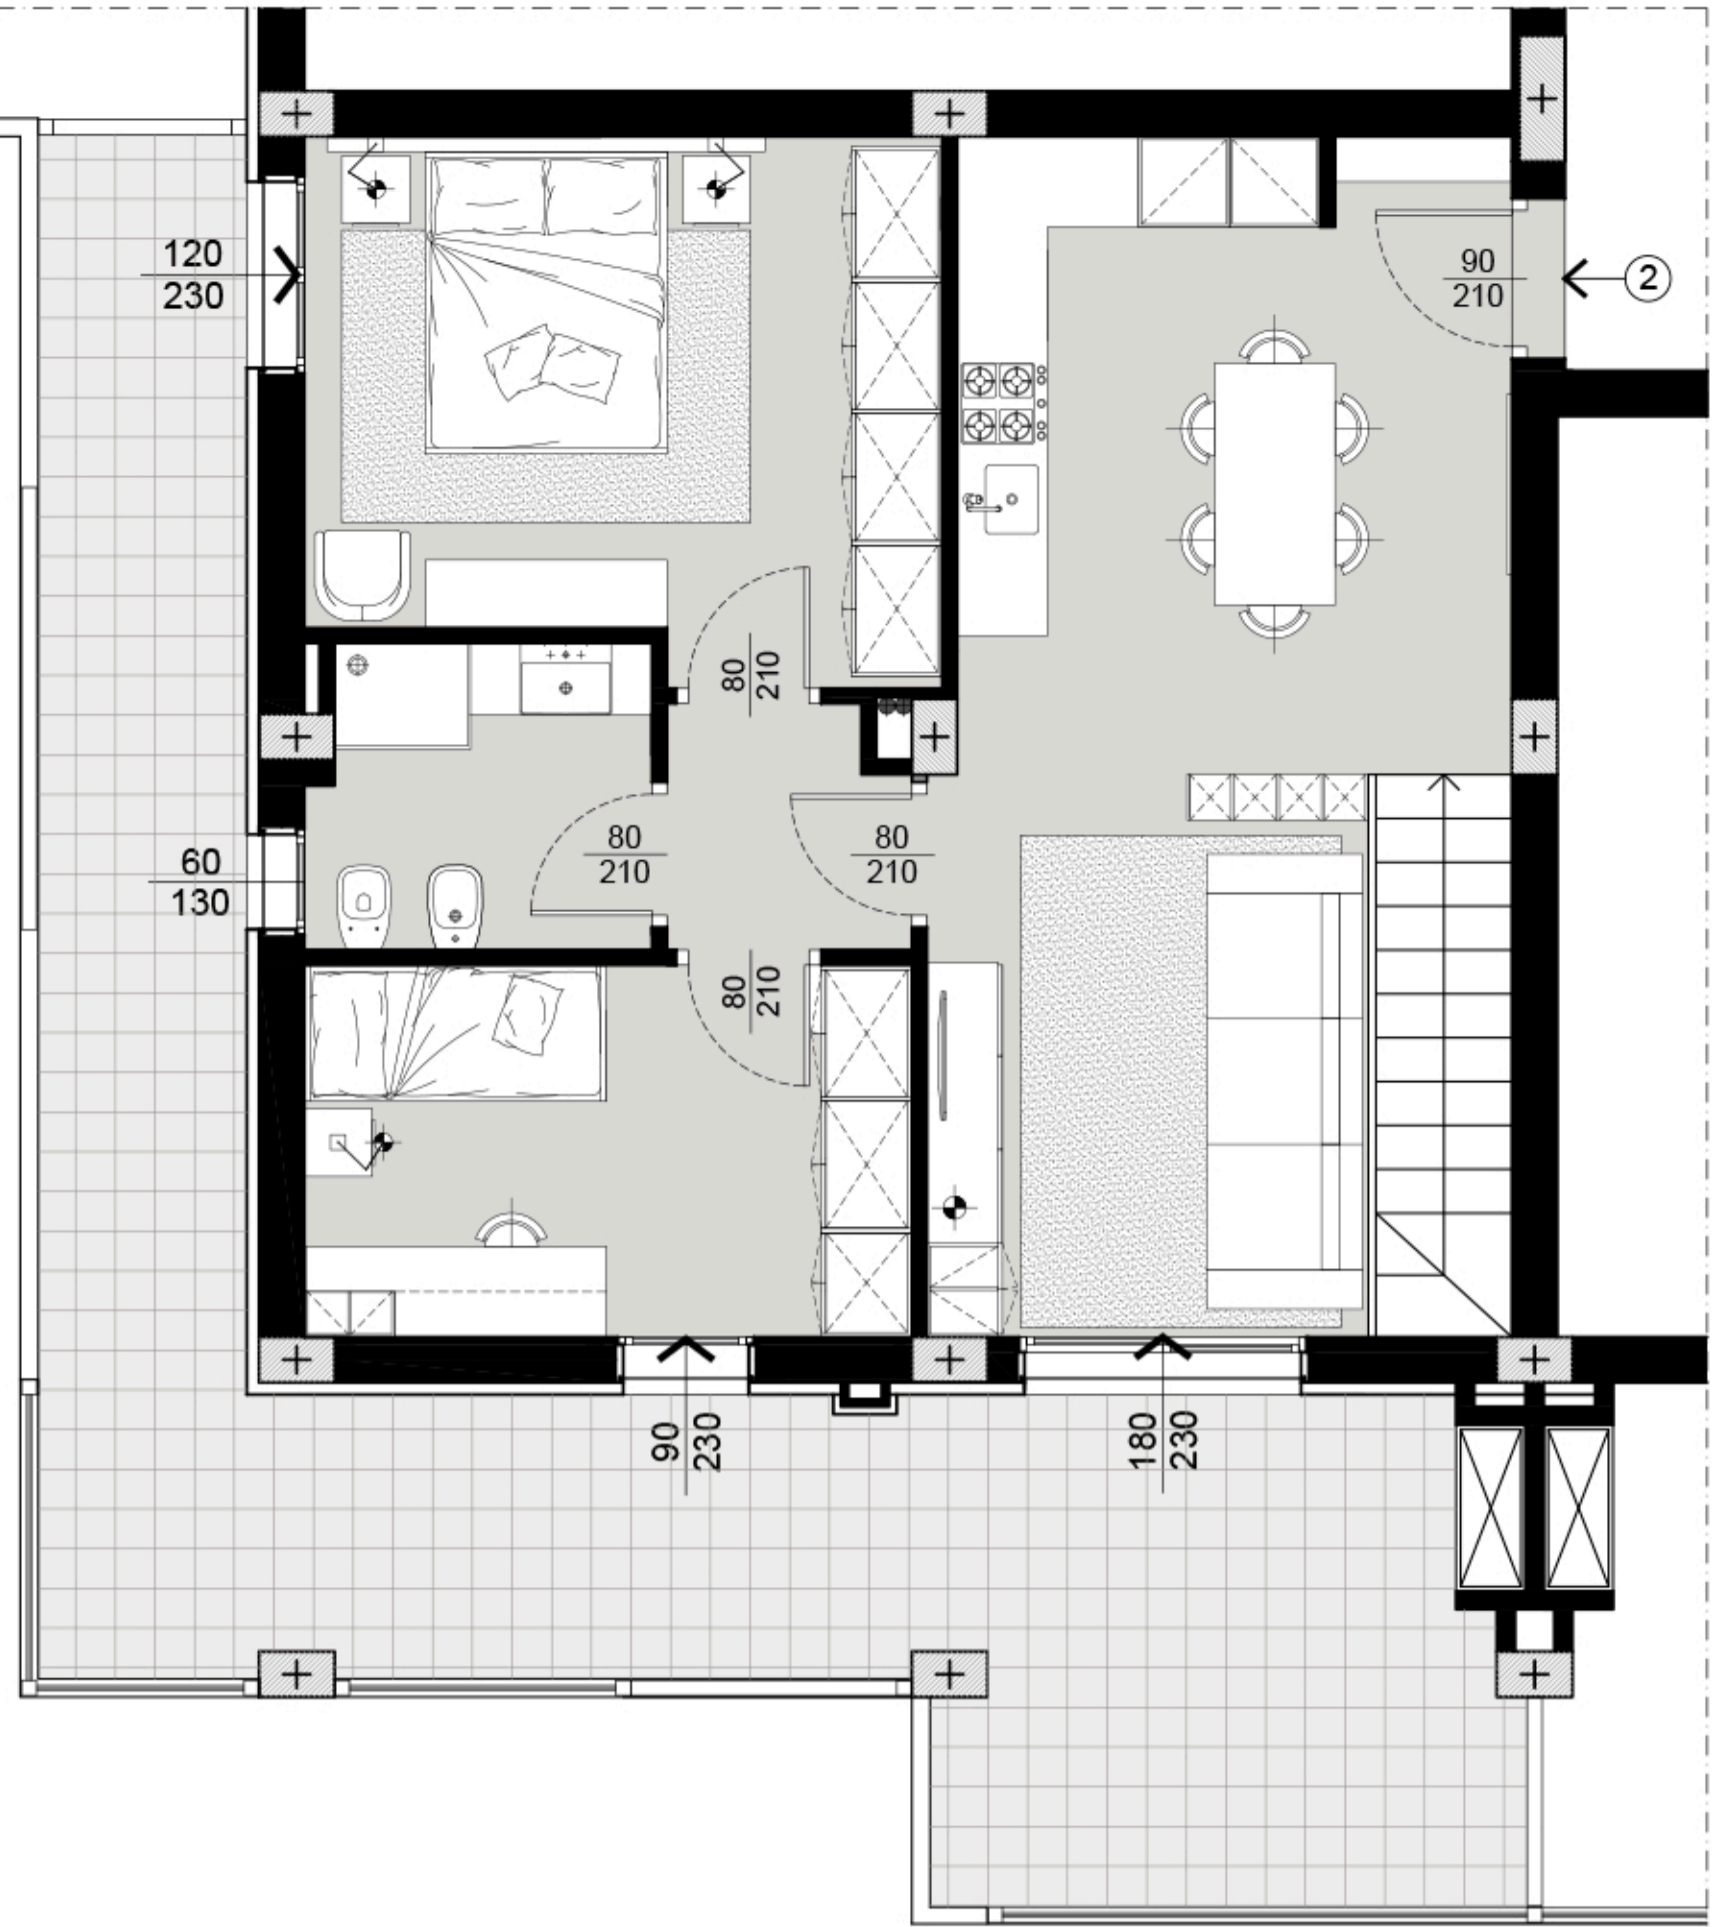

PLANIMETRIA BOX AUTO e GIARDINO
Piano Terra

SCALA 1:50

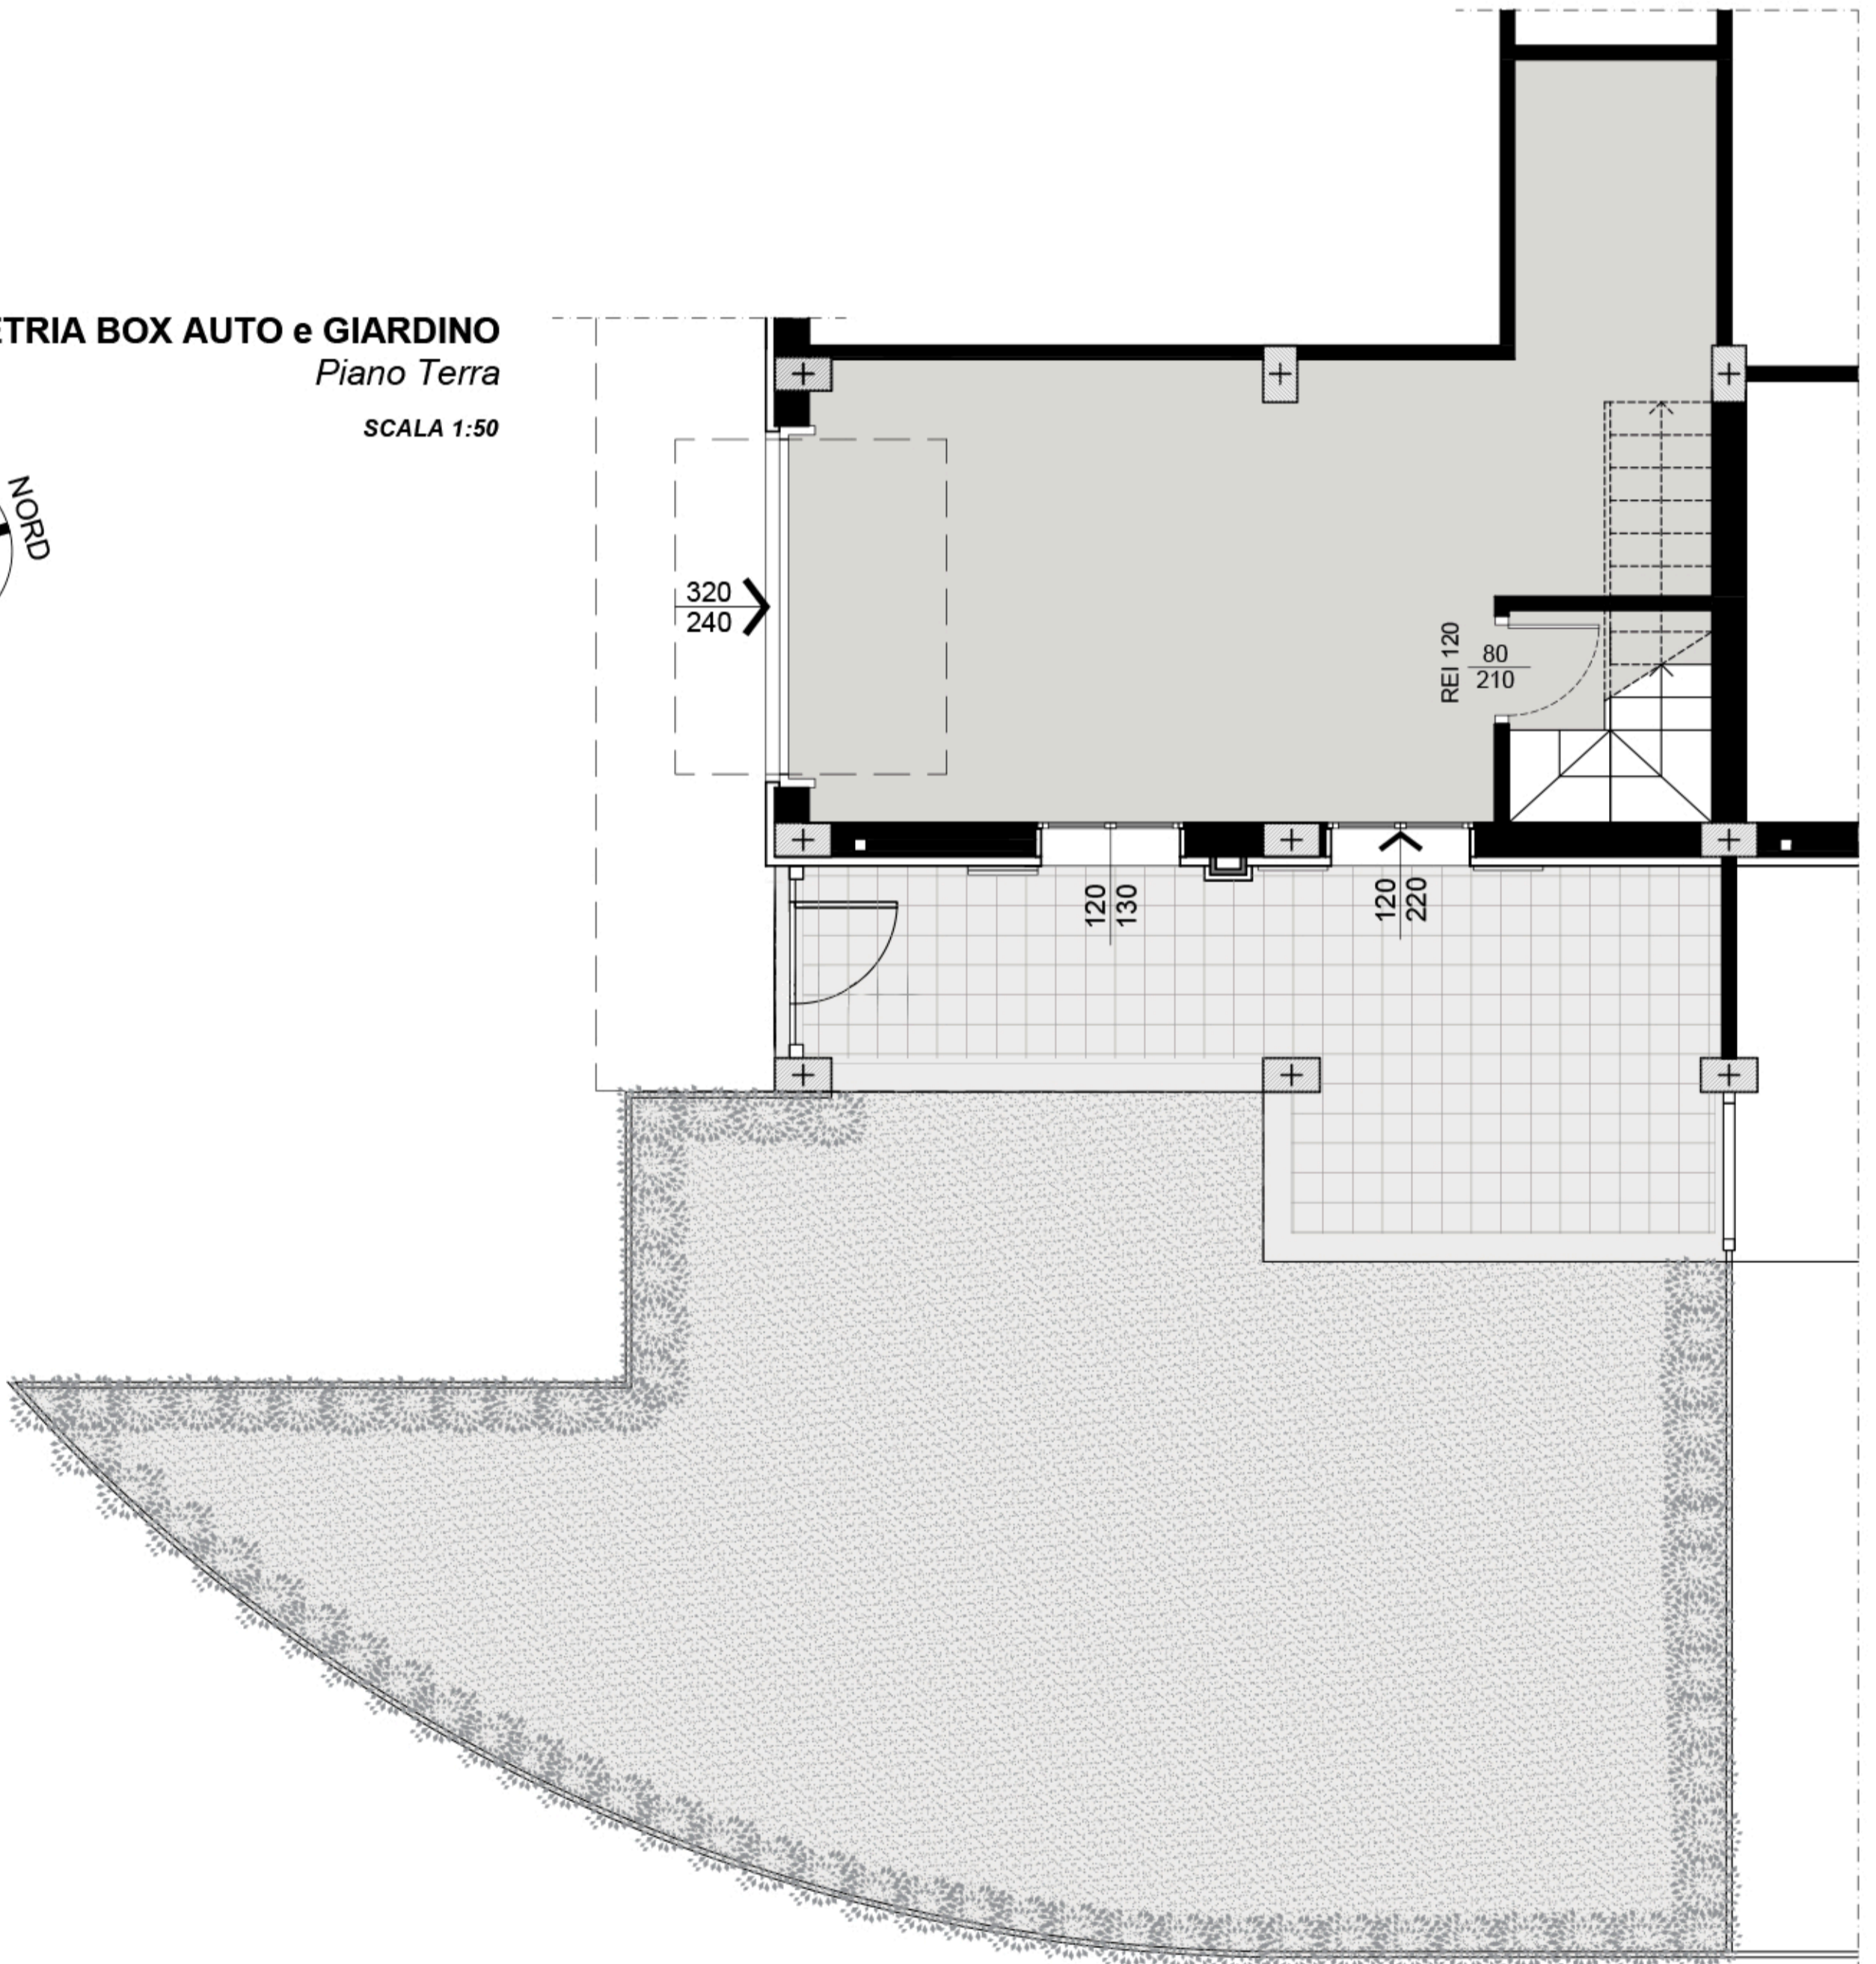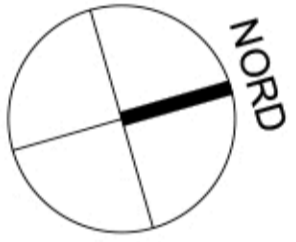

PLANIMETRIA CHIAVE
Piano Terra

SCALA 1:200

