
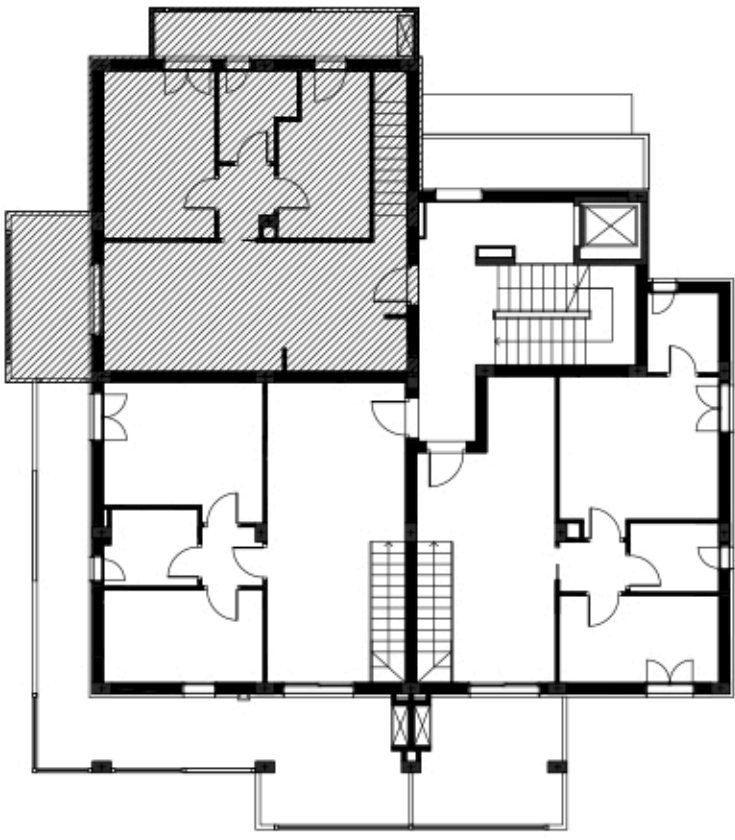


**PLANIMETRIA APPARTAMENTO n°3**

*Piano Primo*


SCALA 1:50

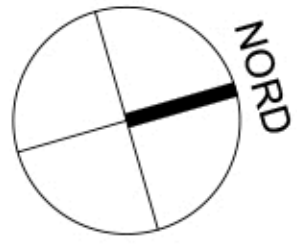

**PLANIMETRIA CHIAVE**

*Piano Primo*




SCALA 1:200

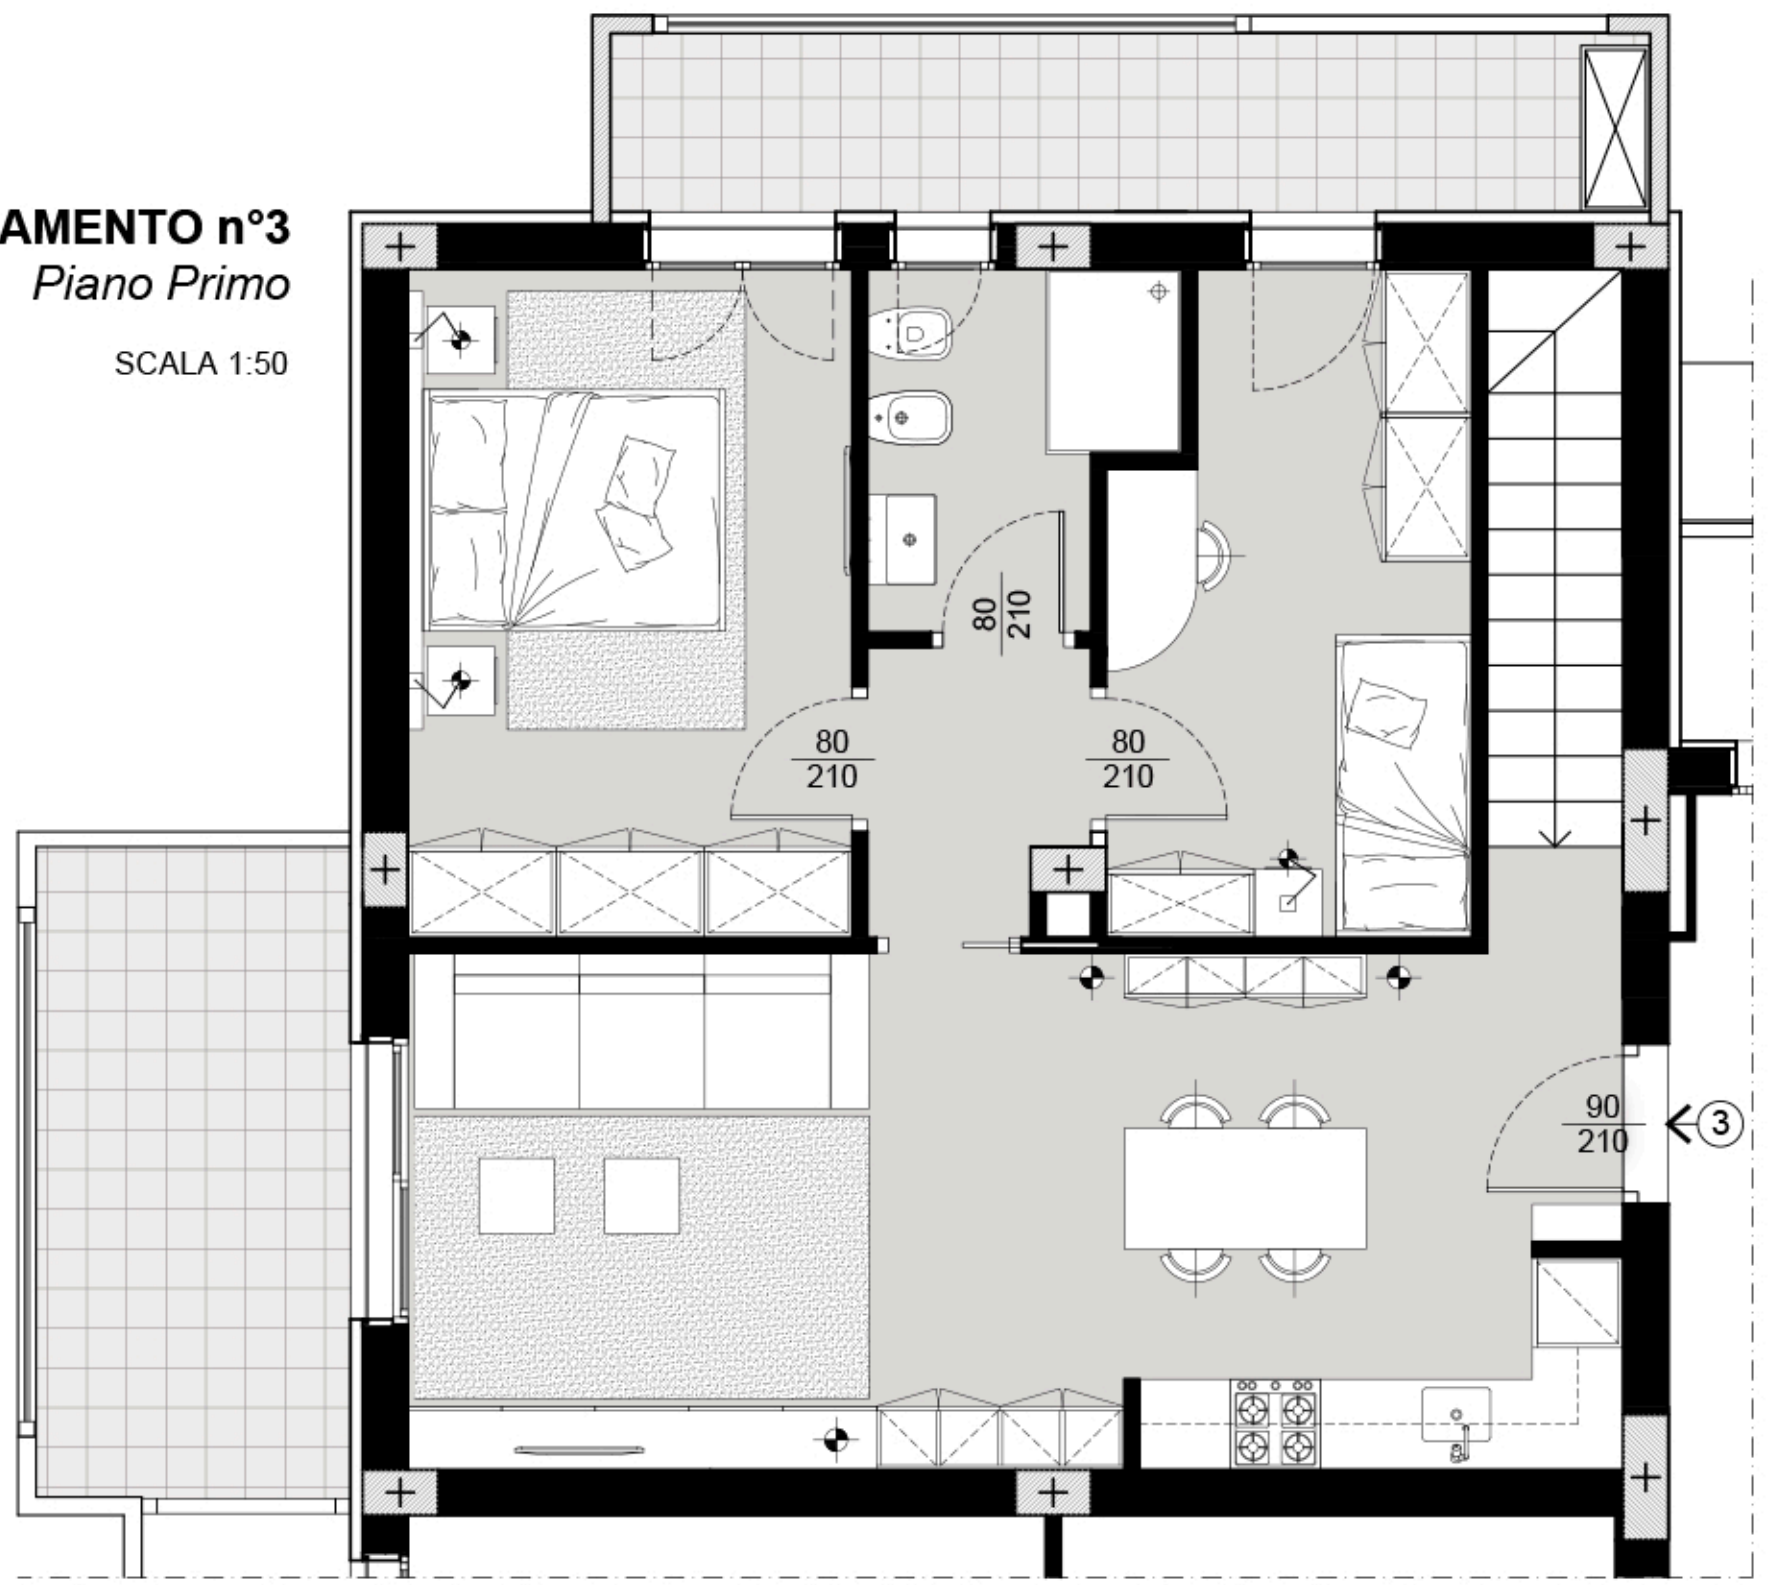

**PLANIMETRIA BOX AUTO e GIARDINO**

*Piano Terra*

SCALA 1:50

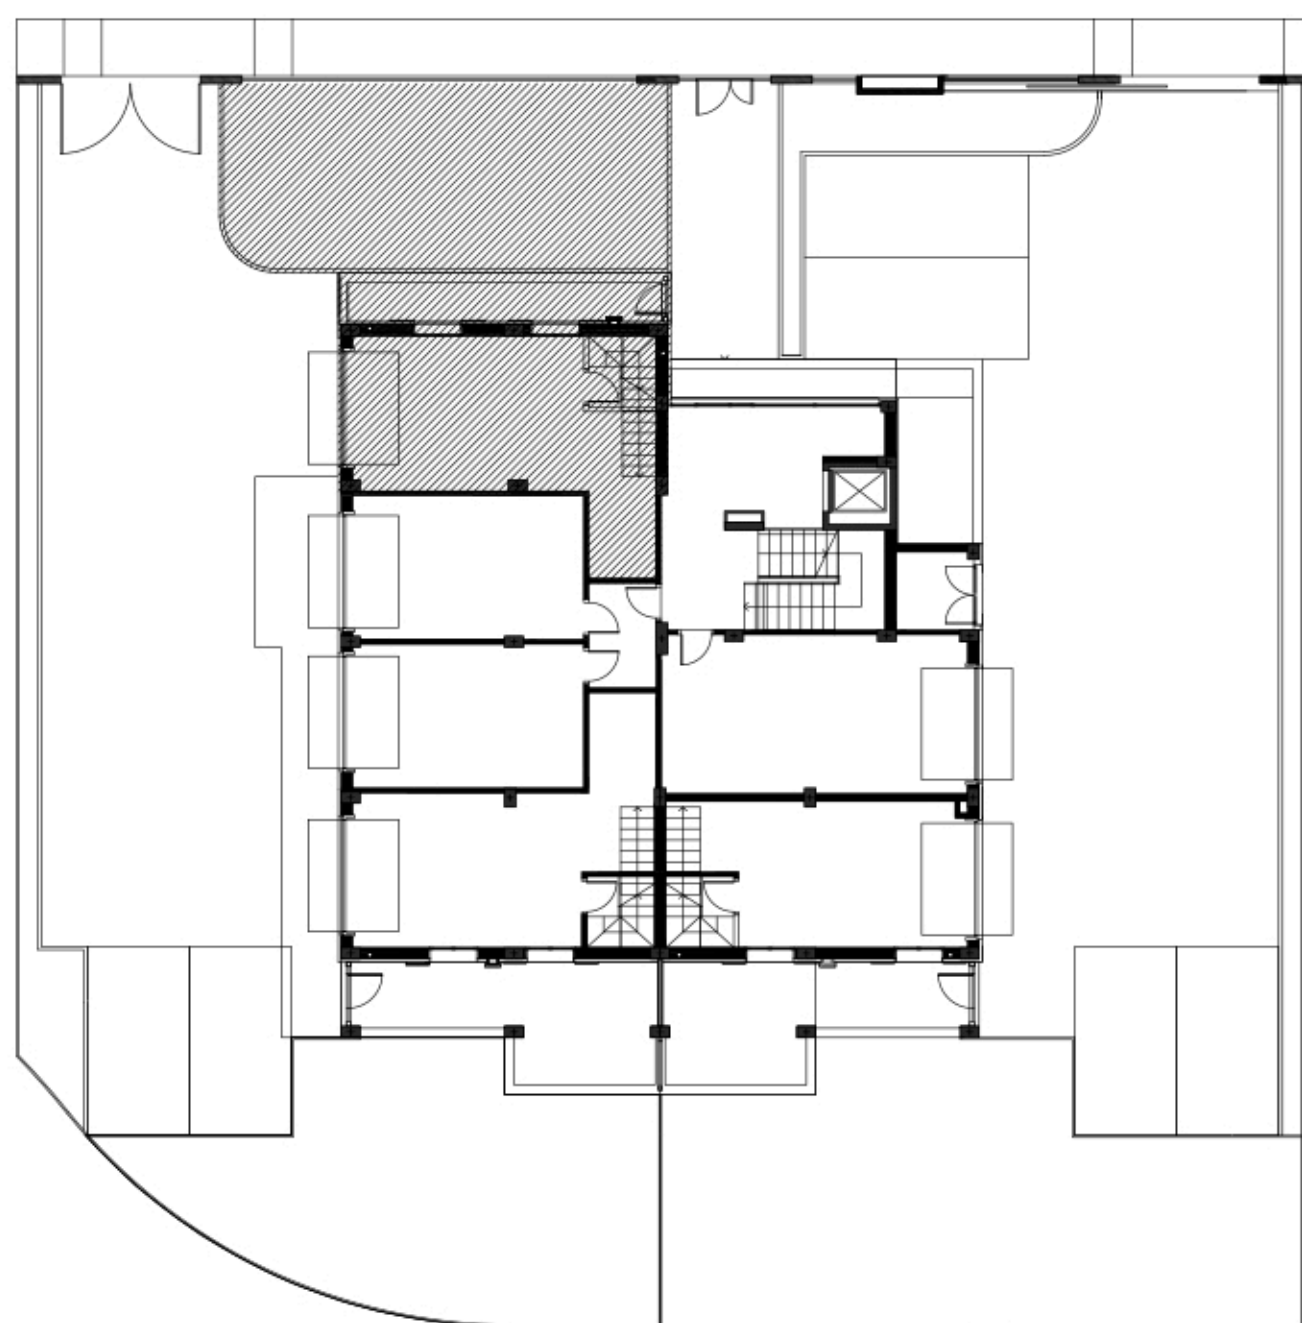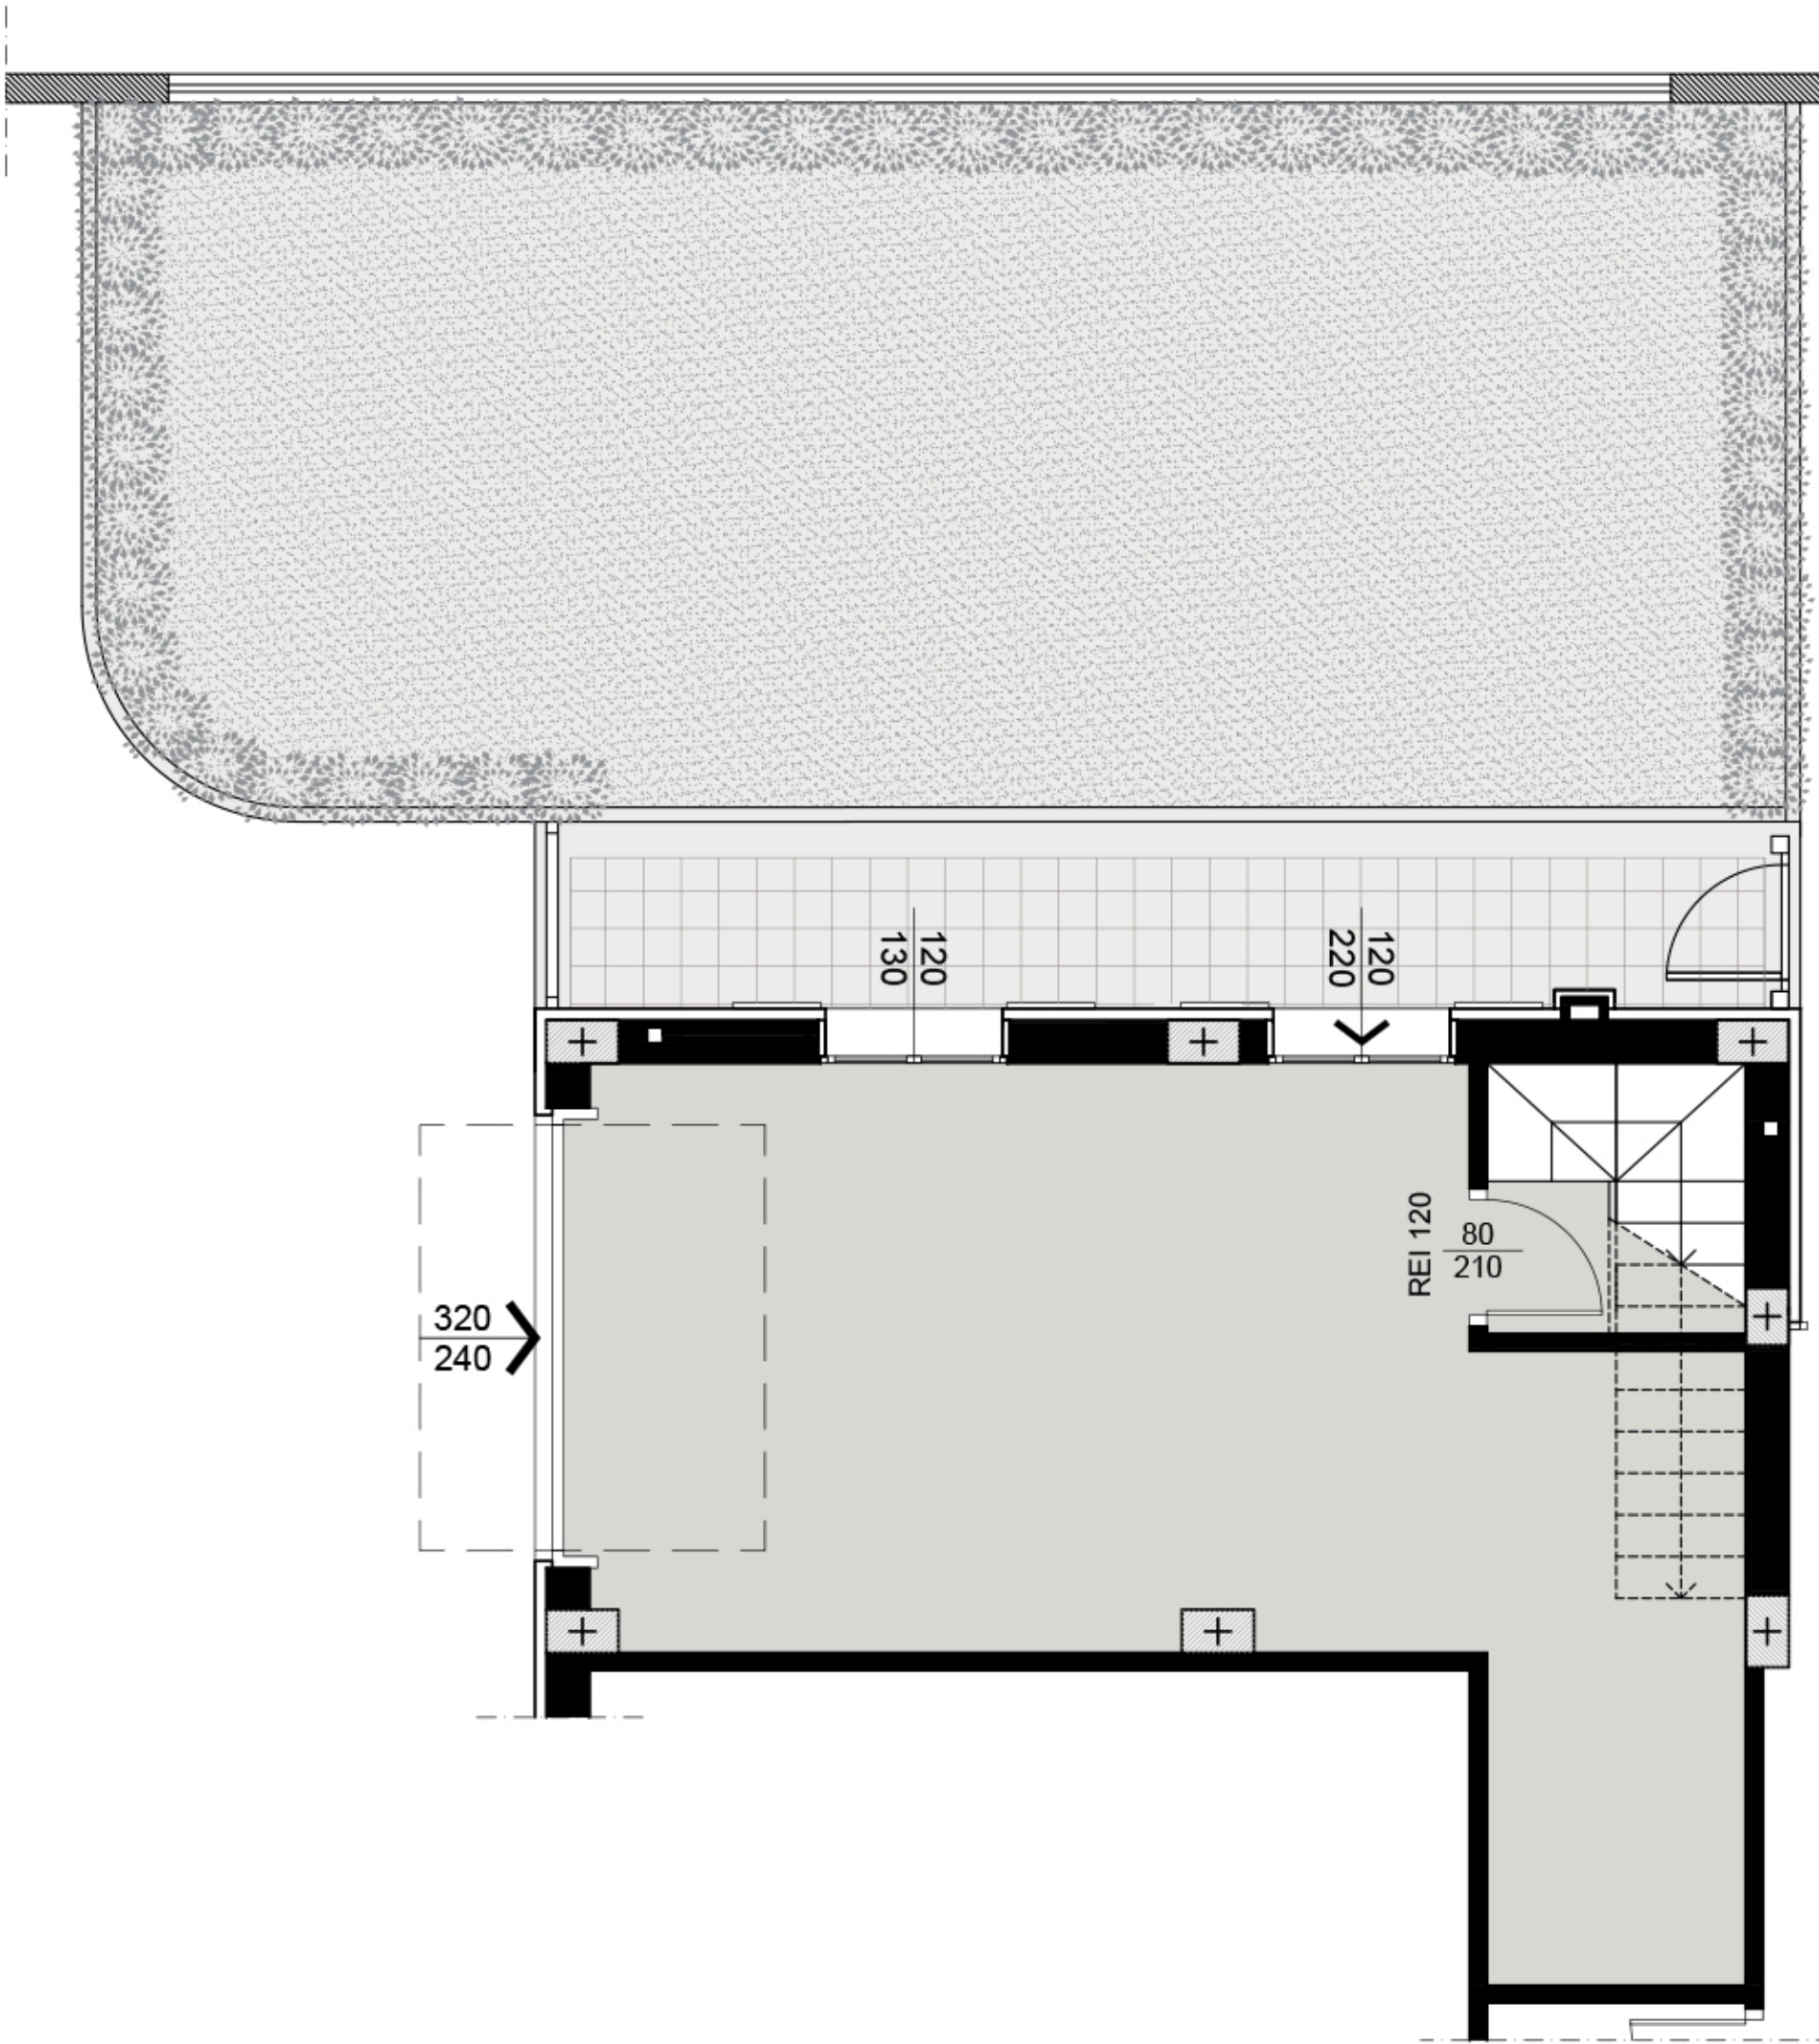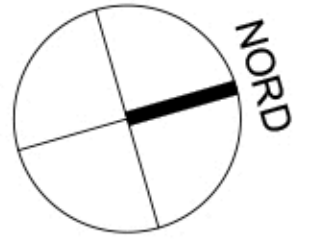

**PLANIMETRIA CHIAVE**

*Piano Terra*

SCALA 1:200