
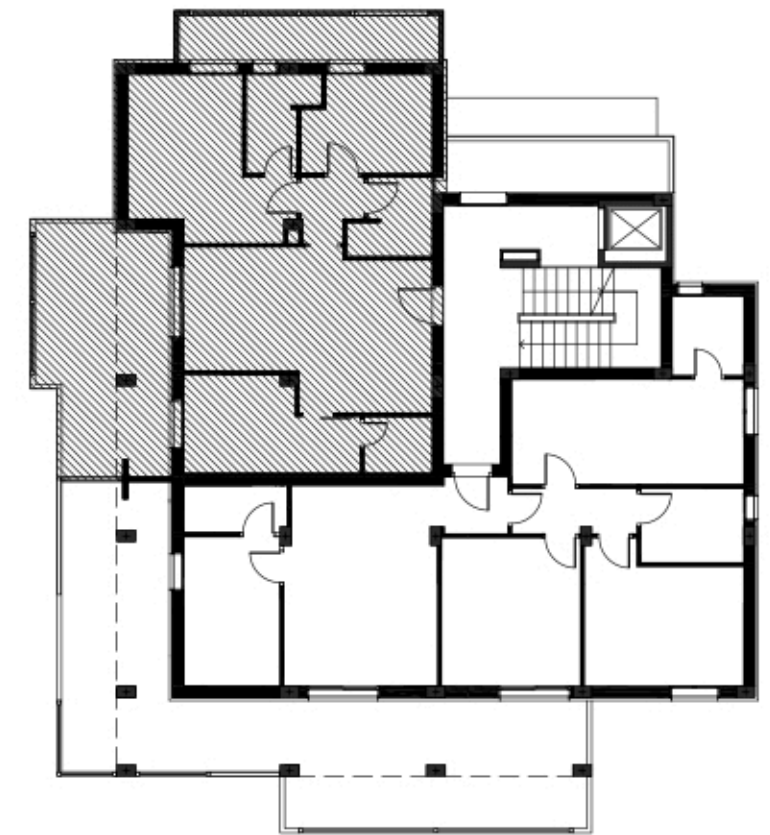
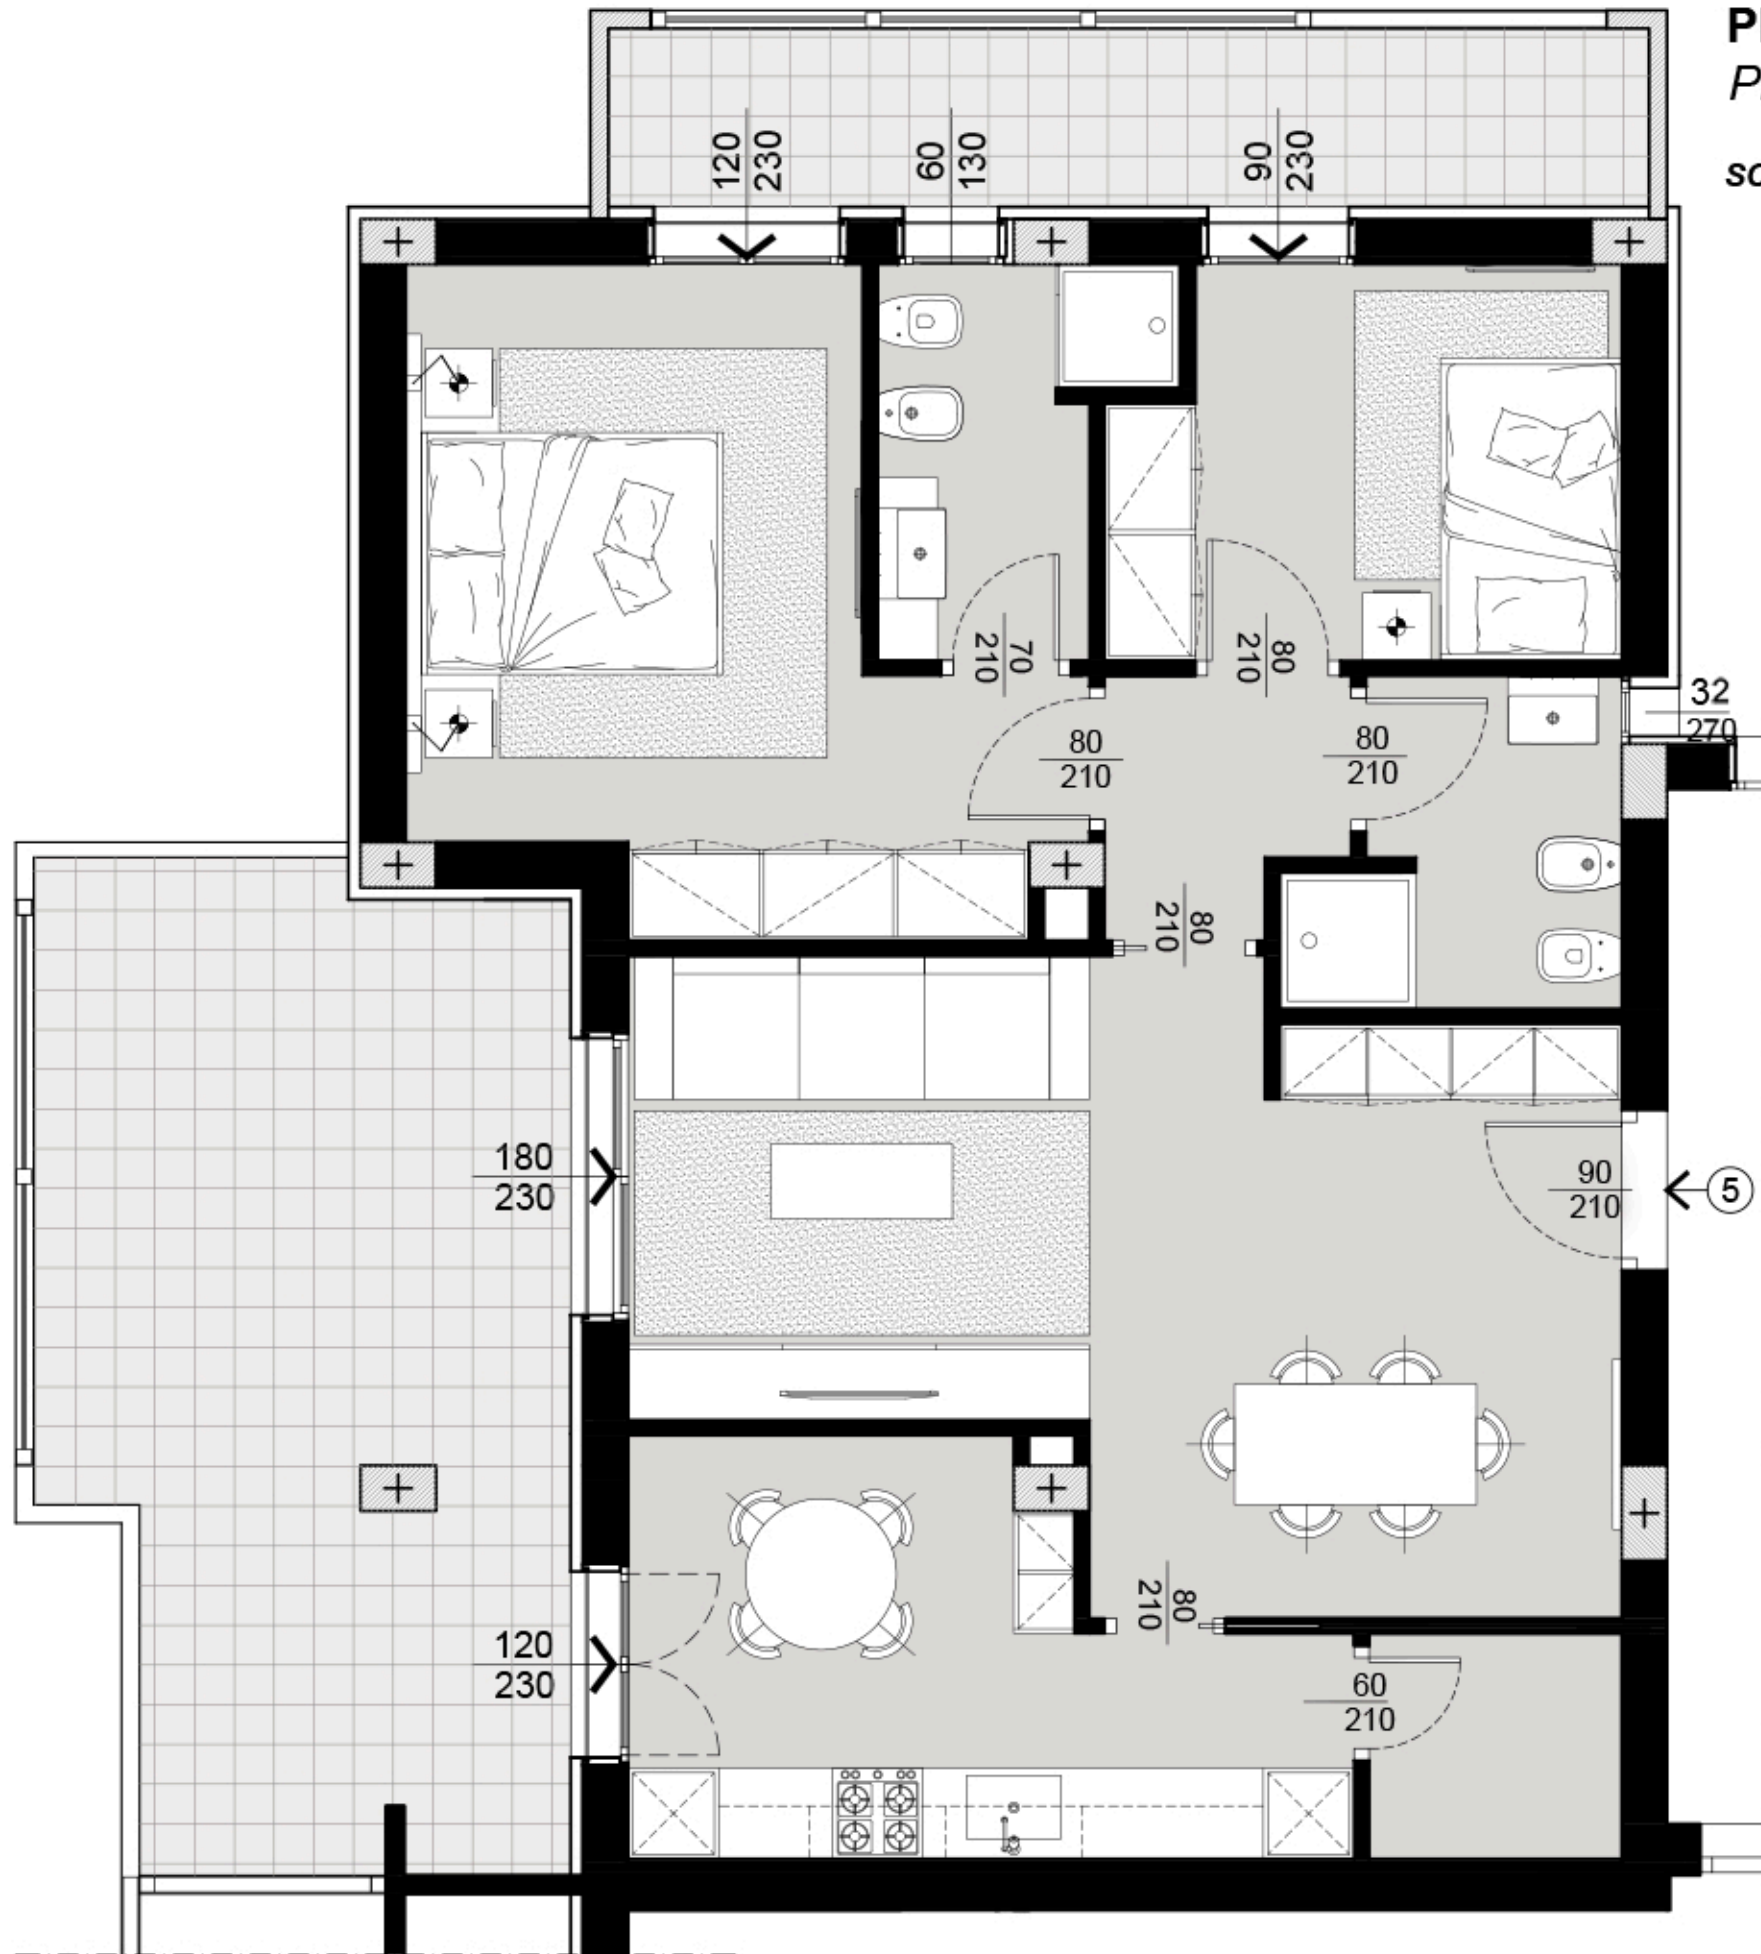


PLANIMETRIA APPARTAMENTO n°5

Piano Secondo

SCALA 1:50

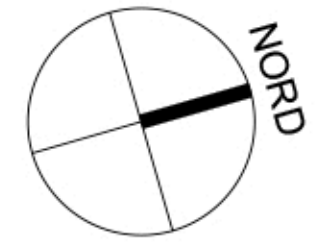

PLANIMETRIA CHIAVE

Piano secondo

SCALA 1:200